


MAX. SIŁY NA PUNKTY MOCOWANIA PROWADNIC (SIŁY CHARAKTERYSTYCZNE)		
NUMER URZĄDZENIA: T-0002179253		
	Siła	Wartość (kN)
	P top	0.73
	S top	2.04
	T top	1.594
	P top-1	1.946
	S top-1	3.22
	T top-1	3.071
	P rest	1.565
	S rest	1.59
	T rest	1.76

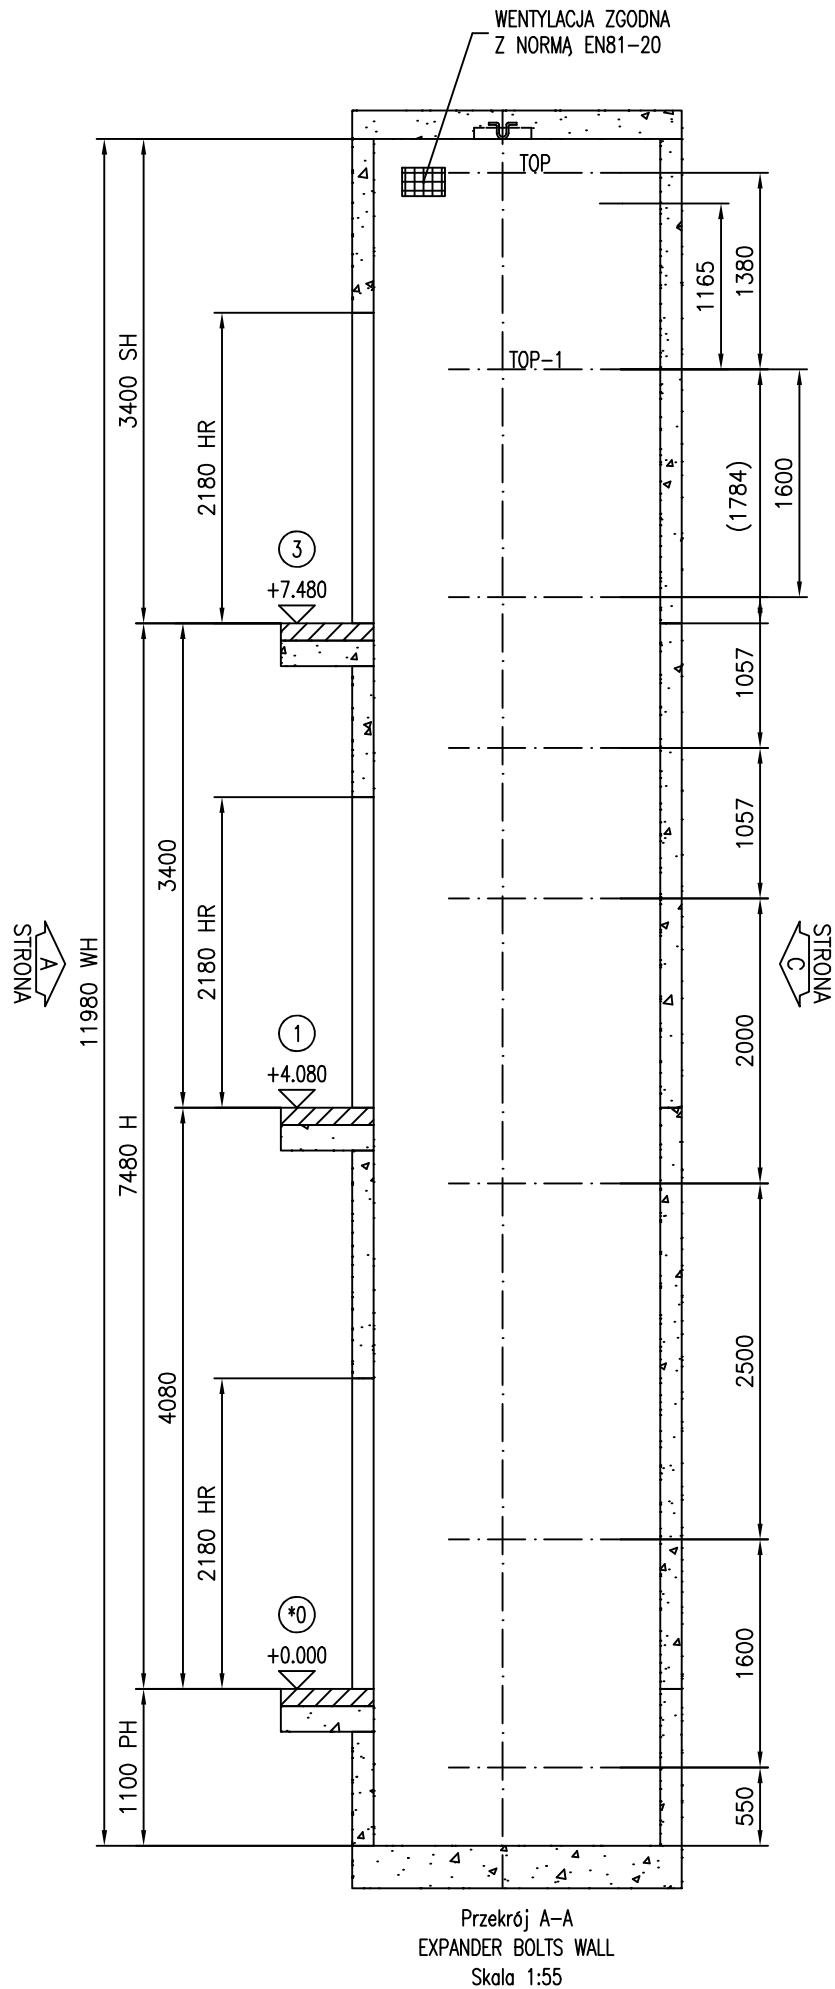

Kondygnacja	Wejście				HR	LR	FFL	Wysokość
	Strona A		Strona C					
	Oznaczenie	Ogniodopuszczalność drzwi	Oznaczenie	Ogniodopuszczalność drzwi				
3	3	Nie	--	--	2180	1200	7480	3400 4080
2	1	Nie	--	--	2180	1200	4080	
1	0	Nie	--	--	2180	1200	0	

* = PRZYSTANEK GŁÓWNY

WYSOKOŚĆ NADSZYBIA	3400
WYSOKOŚĆ PODNOSZENIA	7480
GŁĘBOKOŚĆ PODSZYBIA	1100
WYSOKOŚĆ SZYBU	11980
SZEROKOŚĆ SZYBU	1625
GŁĘBOKOŚĆ SZYBU	2010

	Nazwa projektu		
	Budynek		
	Adres budowy		
	Jedlina Zdrój		
	Nazwa rysunku		
	RYSUNKI DLA BUDOWY		
	Numer urządzenia		
	T-0002179253		
Nr FL	Nr rys.		Wersja
T-0002179253	T-0002179253-010-B-2-1		Strona
	-		2 (4)