


KOPIA MAPY ZASADNICZEJ


SKALA 1:500

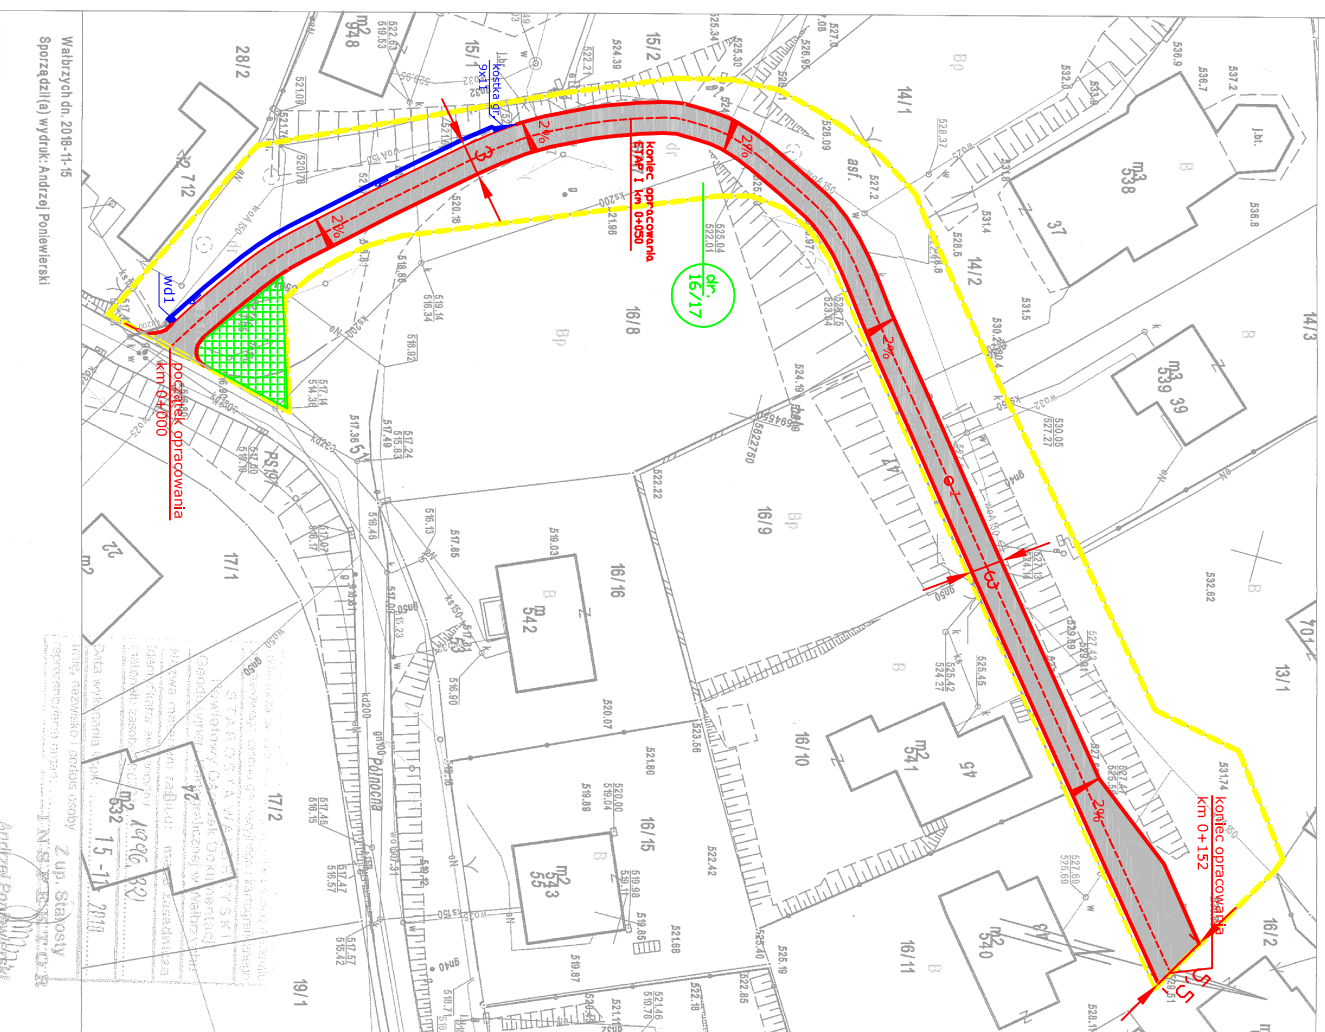

Walczyński, 2018-11-15  
 Sporządził(a) wydruk: Andrzej Pomieralski

Projektant: **Andrzej Pomieralski**  
 Inżynier Budownictwa  
 ul. Żmigrodzka 10, 54-600 Jedlina-Zdrój  
 tel. 71 73 52 52  
 e-mail: pomieralski@wp.pl  
 Data wydania: 15.11.2018  
 Numer projektu: 15-11-2018  
 Nazwa obiektu: **Przebudowa drogi gminnej dz. 16/17 ul. Północna w Jedlinie Zdroju**  
 Nazwa i adres jednostki projektującej: **GINNA JEDLINA ZDRÓJ**  
 ul. Poznańska 2, Jedlina-Zdrój

LEGENDA

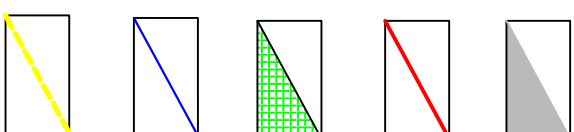

projektowana nawierzchnia - kostka betonowa 8cm na podsypce cem. - plask.

projektowany krawężnik 15x22

powierzchnia utwardzona - płyty typu JUMBO gr. 8cm

projektowany ściek korytkowy betonowy

granica działki objętej opracowaniem

Nazwa i adres zamawiającego	<b>GINNA JEDLINA ZDRÓJ</b> ul. Poznańska 2, Jedlina-Zdrój	
Nazwa zadania	Przebudowa drogi gminnej dz. 16/17 ul. Północna w Jedlinie Zdroju	
Adres obiektu budowlanego	województwo DOLNOŚLĄSKIE powiat WALBRZYSKI gmina: JEDLINA ZDRÓJ obręb: Jedlina-Zdrój numer ewidencyjny działki 16/17	
Nazwa i adres jednostki projektującej	<b>GINNA JEDLINA ZDRÓJ</b> ul. Poznańska 2, Jedlina-Zdrój	
Opracował	inż. Zbigniew Stander	skazał 2018 15.11
Nazwa rysunku	<b>PLAN SYTUACYJNY</b>	
	Skala	1:500
	Nr rysunku	1.