


# PRZEKRÓJ KONSTRUKCYJNY

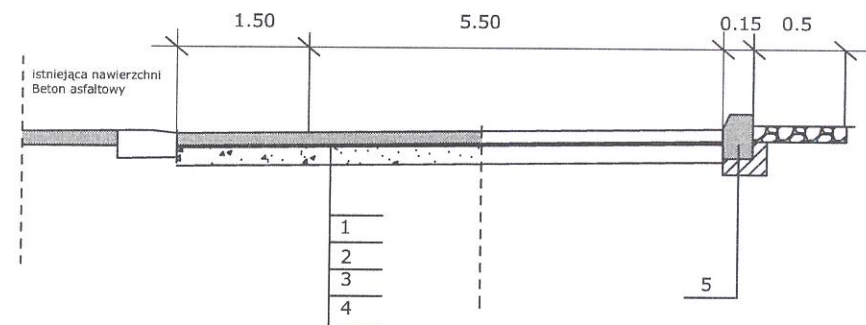

## OPIS DO PRZEKROJU KONSTRUKCYJNEGO

1. WARSTWA ŚCIERALNA - PŁYTY AŻUROWE / KOSTKA BETONOWA- gr. 8cm
2. PODSYPKA CEM - PIASKOWA 1:4 - gr. 3cm
3. PODBUDOWA Z KRUSZYWA KAMIENNEGO 0/31,5mm - gr.20cm
4. PODŁOŻE GRUNTOWE min. E2=80MPa
5. OPORNIK BETONOWY 15X30X100 NA ŁAWIE BETONOWEJ - 0,07m3/mb

Nazwa i adres zamawiającego	GMINA JEDLINA ZDRÓJ ul. Poznańska 2 , Jedlina-Zdrój		
Nazwa zadania	UTWARDZENIE TERENU PRZY UL. JANA PAWŁA II W JEDLINIE -ZDRÓJ		
Adres obiektu budowlanego	województwo: DOLNOŚLĄSKIE powiat: WAŁBRZYSKI gmina: JEDLINA ZDRÓJ obszar : Jedlina Zdrój numer ewidencyjny: 238/1		
Nazwa i adres jednostki projektującej	ul. Poznańska 2 , Jedlina-Zdrój		
KONSTRUKCJA	PR	Data opracow.	Podpis
		04 2019	
Opracował	Zbigniew Stander	04 2019	
Nazwa rysunku	KONSTRUKCJA		Skala 1:25 Nr rysunku 1.