

LEGENDA:

- 



projektowany punkt oświetleniowy
- 

oprawy halogenowe z demontżu
- 

istniejący punkt oświetleniowy
- 

projektowany kabel oświetleniowy
- 

projektowana sieć uziemiająca

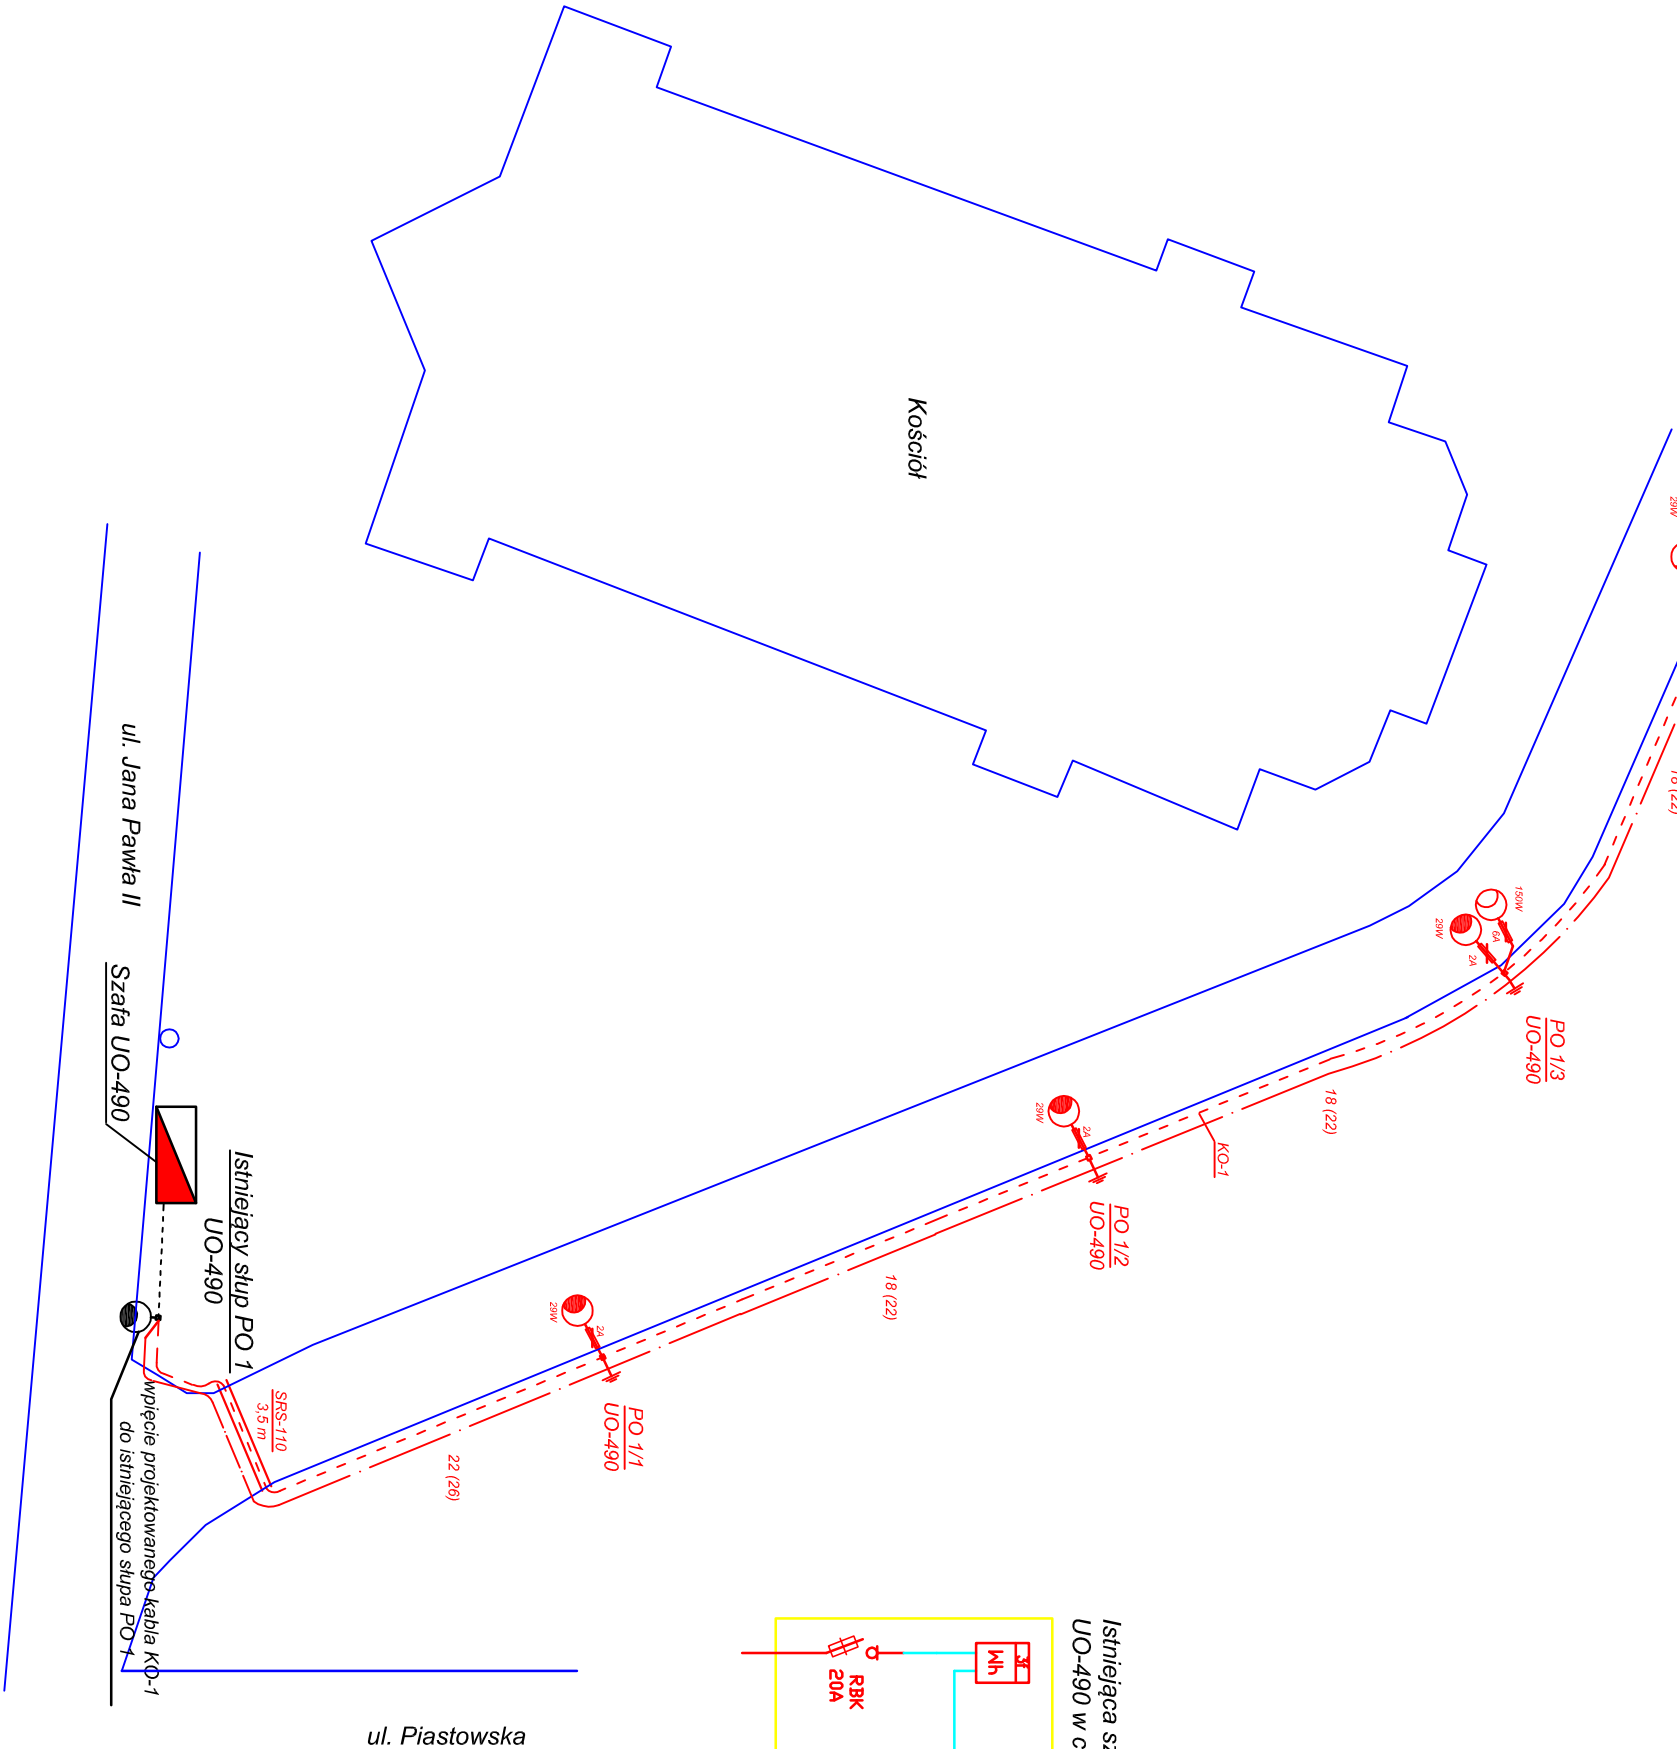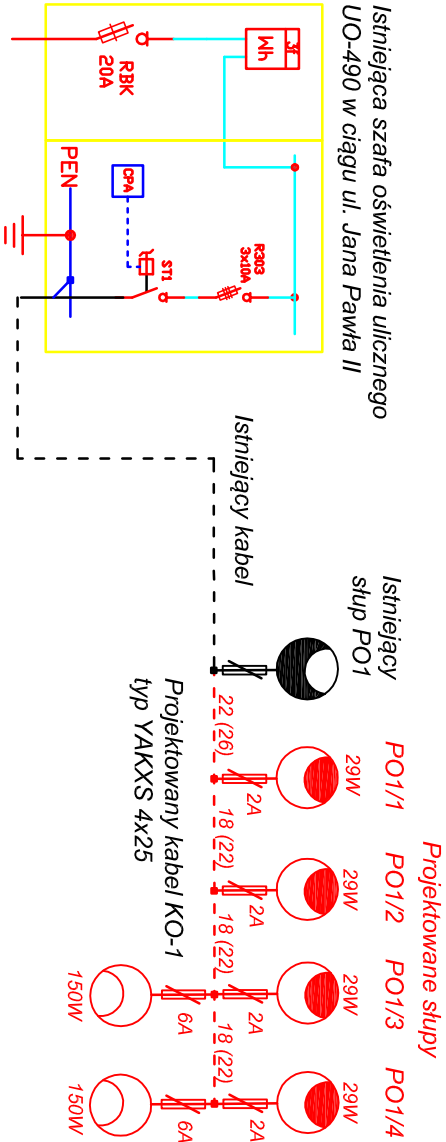

Opracował:	Grzegorz Warszczuk		Data: 06.2019
Projektant:	inż. Mieczysław Ruszala	NBGP.V-7342/3/67/98	
Inwestor:	Gmina Jedlina-Zdrój ul. Poznańska 2, 58-330 Jedlina-Zdrój		Stadium: P.T.
Temat:	Rozbudowa oświetlenia drogowego w ciągu ul. Jana Pawła II oraz w rejonie kościoła w Jedlinie-Zdroju		Skala:
Tytuł rys.:	Schemat zasilania oświetlenia drogowego	Arkuszy: 3	Arkuszy: E/2