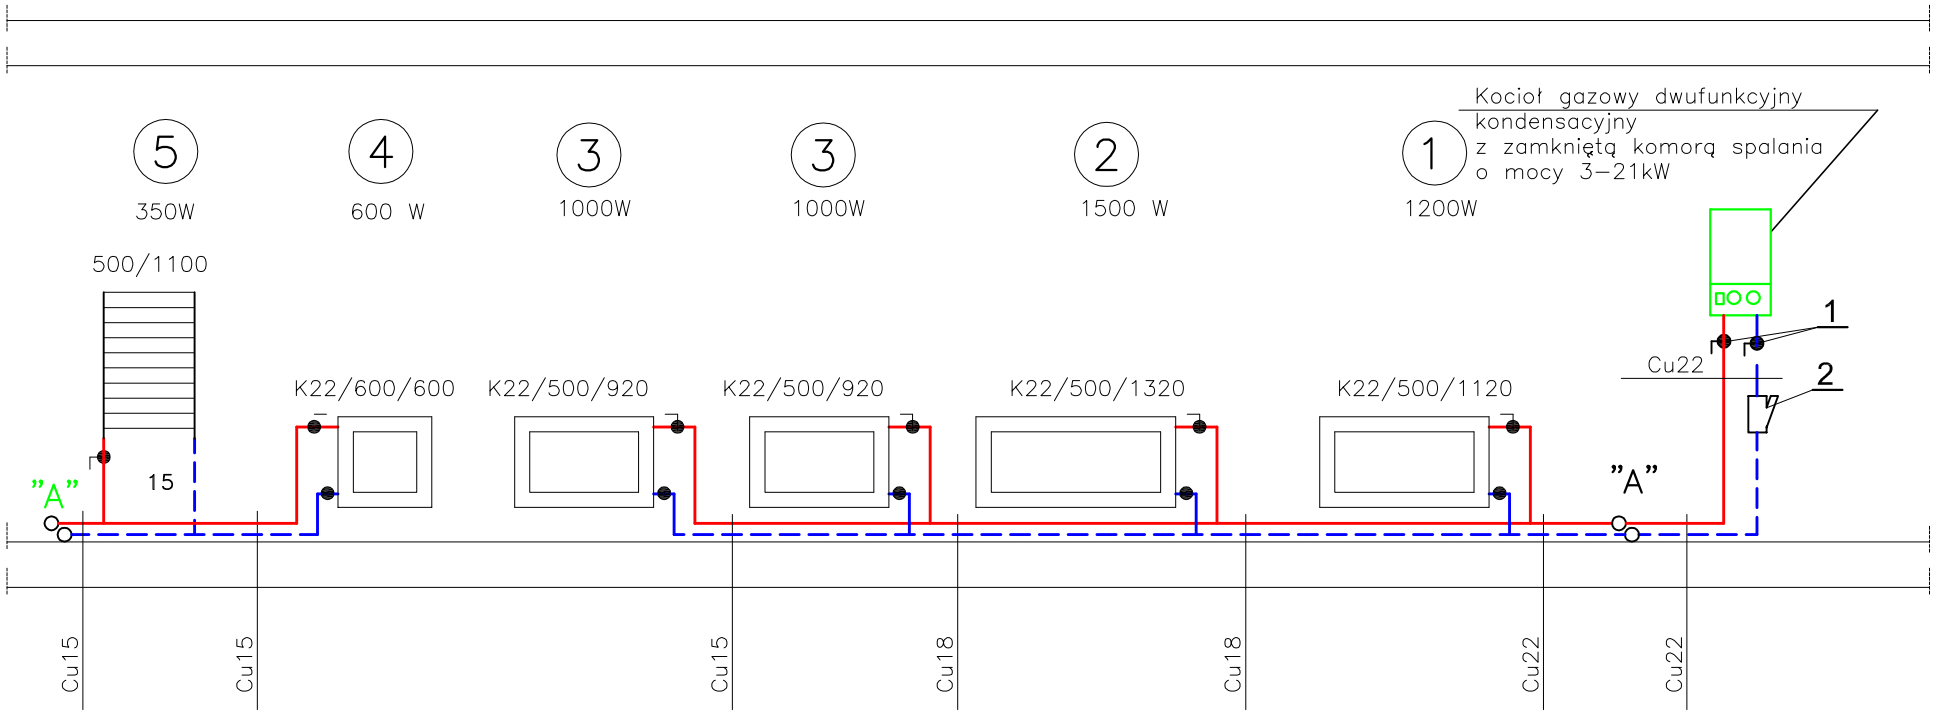

OZNACZENIA:

1. Zwór kulowy o średnicy DN20mm – 2 szt.
2. Filtr siatkowy mosiężny o średnicy DN20mm – 1 szt.

BPU
NIP 886-236-73-75
BIURO PROJEKTOWO USŁUGOWE INSTALACJI I SIECI SANITARNYCH
Edward D. Krawczyk, ul. Żółkiewskiego 10, 58-300 Wałbrzych
tel. 662 515 058 e-mail: ekrawczyk.bpu@wp.pl

Inwestor	Gmina Jedlina–Zdrój ul. Poznańska 2, 58–330 Jedlina–Zdrój					Stadium PW
Obiekt i adres	Lokal mieszkalny nr 2 ul. Piastowska 41, 58–330 Jedlina–Zdrój dz. nr 180/6, Obręb nr Jedlina–Zdrój AM 1					Branża Sanitarna
Projektant:	inż. E. Krawczyk	Spec: instal. sanitarne 75/DOS/05	03.19			Skala 1:50
Asystent:						
Tytuł	ROZWINIĘCIE INSTALACJI C.O.					Nr rys. 4