

**UCHWAŁA NR XIII/78/19
RADY MIASTA JEDLINA-ZDRÓJ**

z dnia 28 listopada 2019 r.

w sprawie nadania nazwy drogom wewnętrznym w Jedlinie-Zdroju

Na podstawie art. 18 ust. 2 pkt 13 ustawy z dnia 8 marca 1990r. o samorządzie gminnym (Dz.U. z 2019 r. poz. 506 z późn. zm.) oraz art. 8 ust. 1a ustawy z dnia 21 marca 1985 r. o drogach publicznych (Dz.U. 2018r. poz. 2068 z późn. zm.) Rada Miasta Jedlina-Zdrój uchwala co następuje:

§ 1. 1. Nadaje się nazwę „Rekreacyjna” dla drogi wewnętrznej stanowiącej własność Gminy Jedlina-Zdrój, położonej na nieruchomości gruntowej oznaczonej w obrębie ewidencyjnym Jedlina-Zdrój jako działka nr 452.

2. Przebieg drogi określonej w ust.1 przedstawia załącznik Nr 1 do niniejszej uchwały.

§ 2. 1. Nadaje się nazwę „Strumykowa” dla nowo powstałej drogi wewnętrznej, położonej na nieruchomości gruntowej oznaczonej w obrębie ewidencyjnym Glinica jako działka nr 94/8.

2. Przebieg drogi określonej w ust.1 przedstawia załącznik Nr 2 do niniejszej uchwały.


§ 3. Wykonanie uchwały powierza się Burmistrzowi Miasta Jedlina-Zdrój.

§ 4. Uchwała wchodzi w życie po upływie 14 dni od dnia ogłoszenia w Dzienniku Urzędowym Województwa Dolnośląskiego.

Przewodnicząca Rady Miasta


Maja Drapich

Załącznik Nr 1 do
Uchwały Nr XIII/78/19
Rady Miasta Jedlina-Zdrój
z dnia 28 listopada 2019 r.

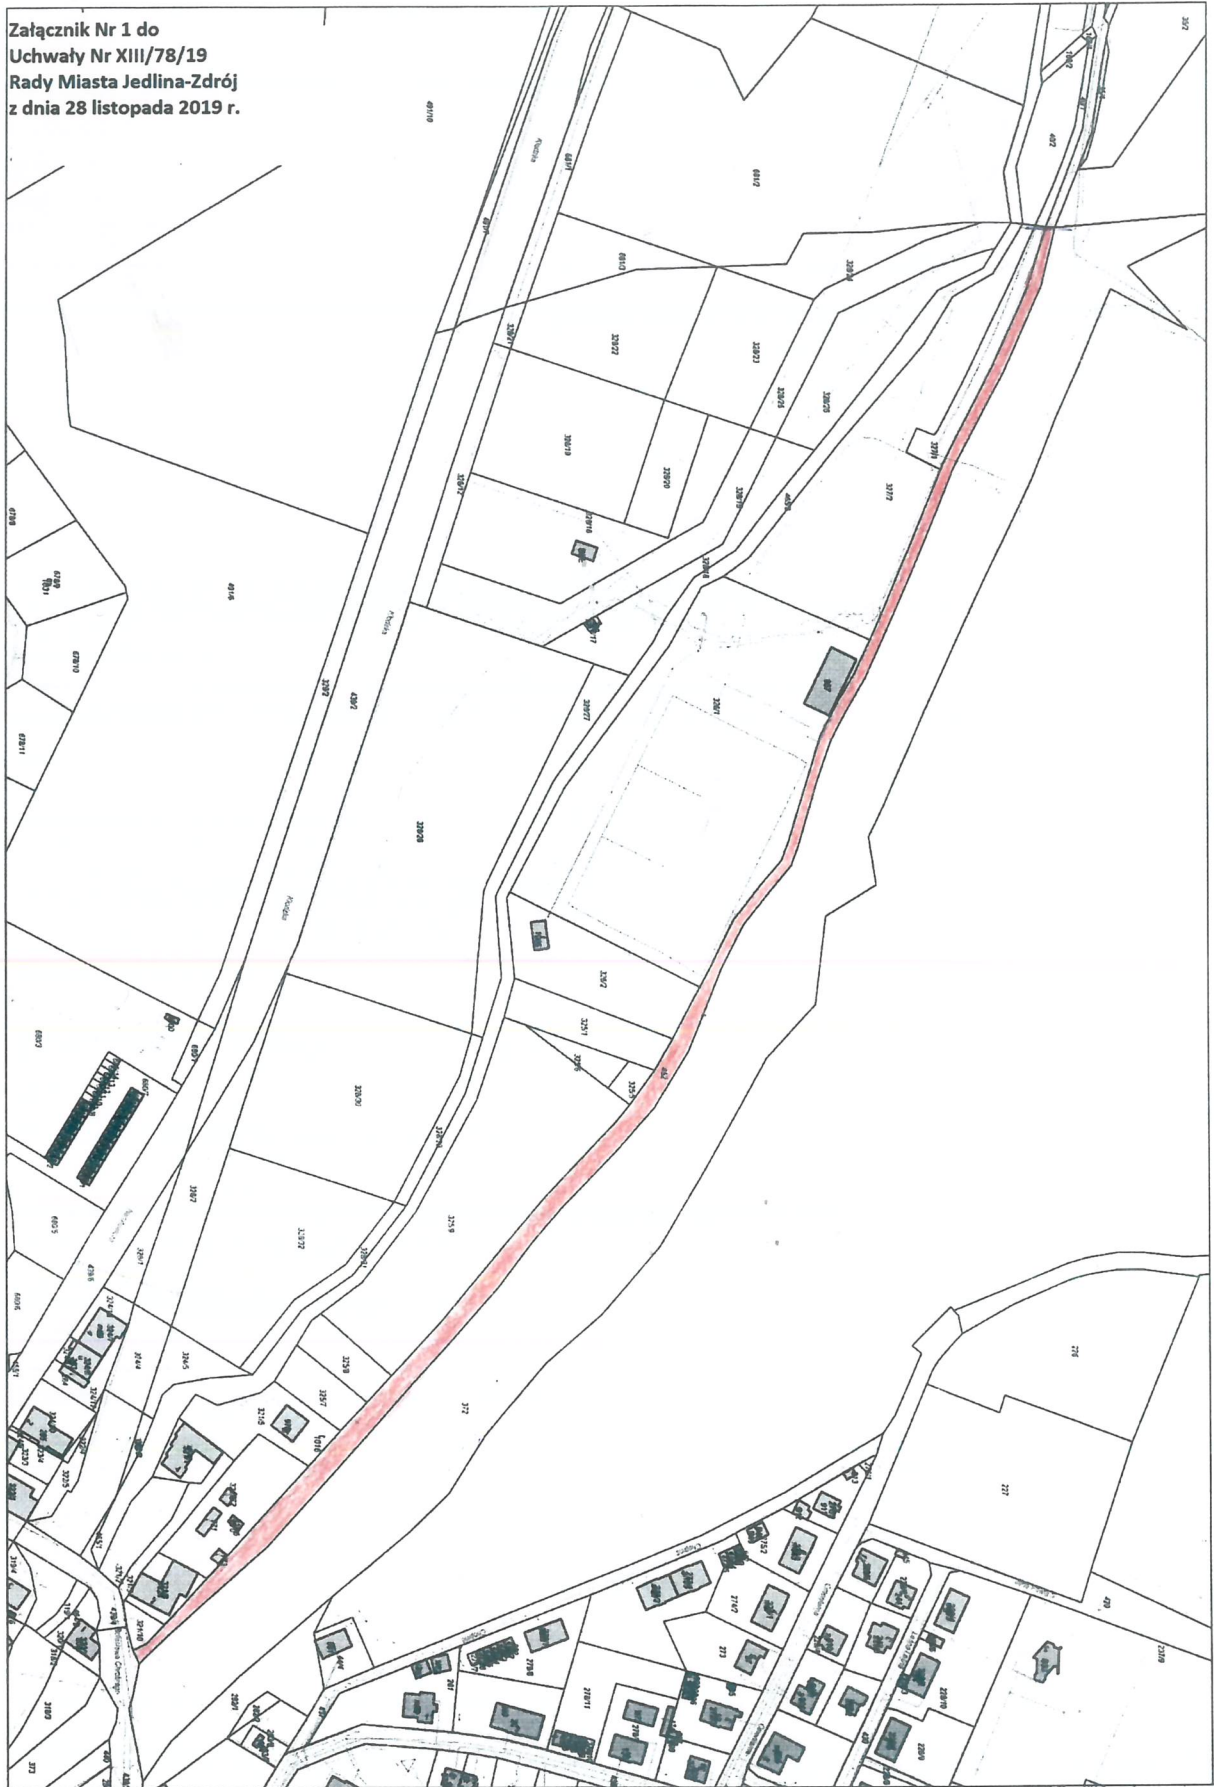

Załącznik Nr 2 do
Uchwały Nr XIII/78/19
Rady Miasta Jedlina-Zdrój
z dnia 28 listopada 2019 r.

KOPIA MAPY ZASADNICZEJ
SKALA 1:500

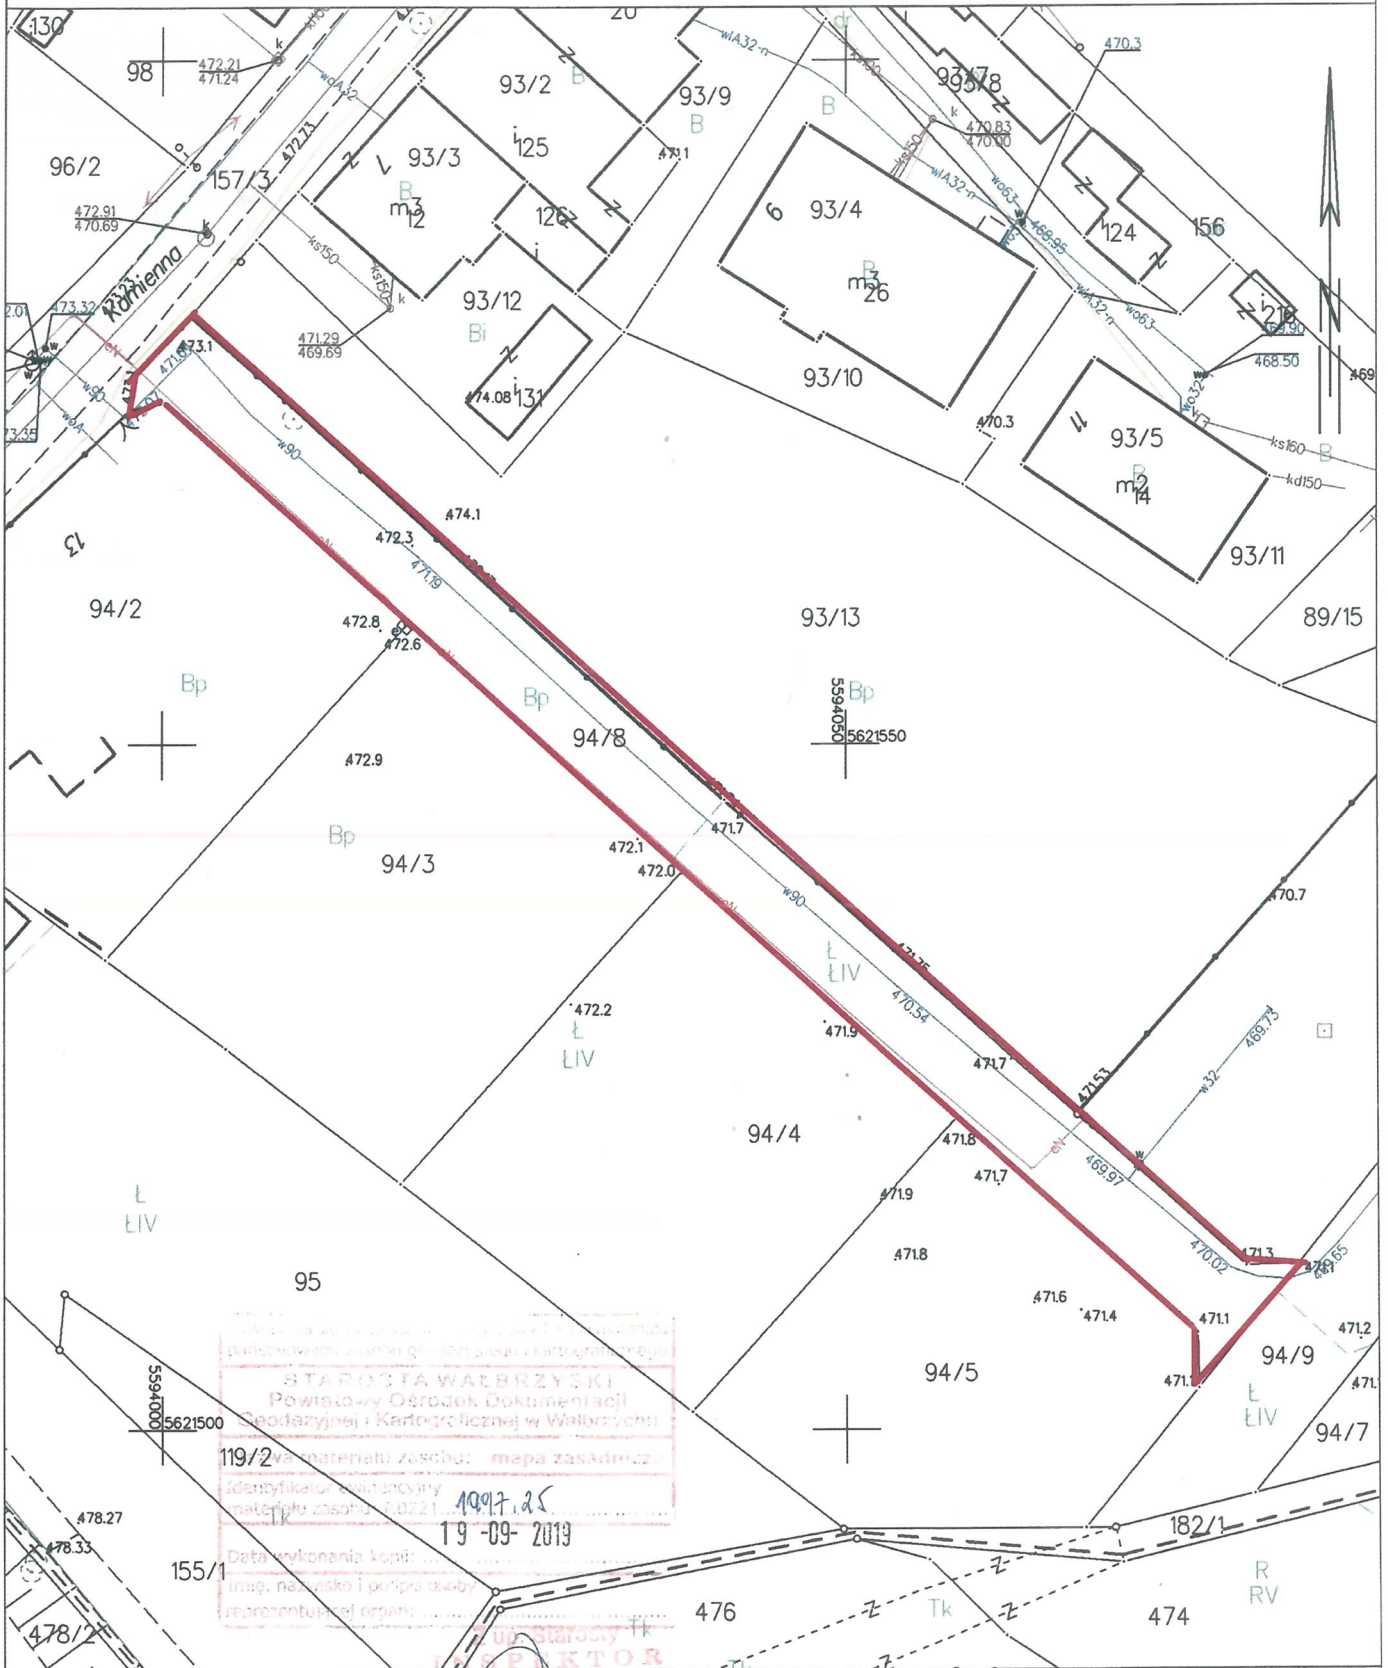

STARSOSTWA WALBRZYŃSKI
Powiatowy Ośrodek Dokumentacji
Geodezyjnej i Kartograficznej w Walbrzychu

119/2 - materiał zasobu: mapa zasadnicza
zidentyfikacji pomiarowy
materiał zasobu: 0221...

Data wykonania kopii: 19-09-2019

insp. nadzorca i osoba osoby
reprezentującej organ:

Andrzej Poniewierski

Walbrzych dn. 19.09.2019
Sporządził(a) wydruk: Andrzej Poniewierski

UZASADNIENIE

Droga wewnętrzna w granicach działki nr 452 łącząca ul. Bolesława Chrobrego i ul. Zakopiańską stanowi własność Gminy Jedlina-Zdrój i dotychczas nie posiadała nazwy.

Nowo powstała droga wewnętrzna w granicach działki nr 94/8 w obrębie Glinica, bezpośrednio przylegająca do drogi gminnej, tj. ul. Kamiennej, stanowi własność prywatną i dotychczas nie posiadała nazwy. Właściciel drogi wewnętrznej wyraził zgodę na nadanie nazwy drodze i zaproponował nazwę: ul. Strumykowa.

Nadanie nazwy drodze nie zmienia jej statusu, w dalszym ciągu właściciel terenu zobowiązany będzie do budowy, remontu, utrzymania, oznakowania terenu, na którym zlokalizowana jest przedmiotowa droga.

Wprowadzenie nowej nazwy dla drogi wewnętrznej zagwarantuje czytelny układ komunikacyjny na terenie miasta.

Zgodnie z art. 18 ust.2 pkt.13 ustawy z dnia 8 grudnia 1990 r. o samorządzie gminnym podejmowanie uchwał w sprawach nazw ulic i placów będących drogami publicznymi lub nazw dróg wewnętrznych w rozumieniu ustawy z dnia 21 marca 1985 r. o drogach publicznych należy do wyłącznej właściwości rady gminy, w związku z powyższym podjęcie uchwały jest zasadne.