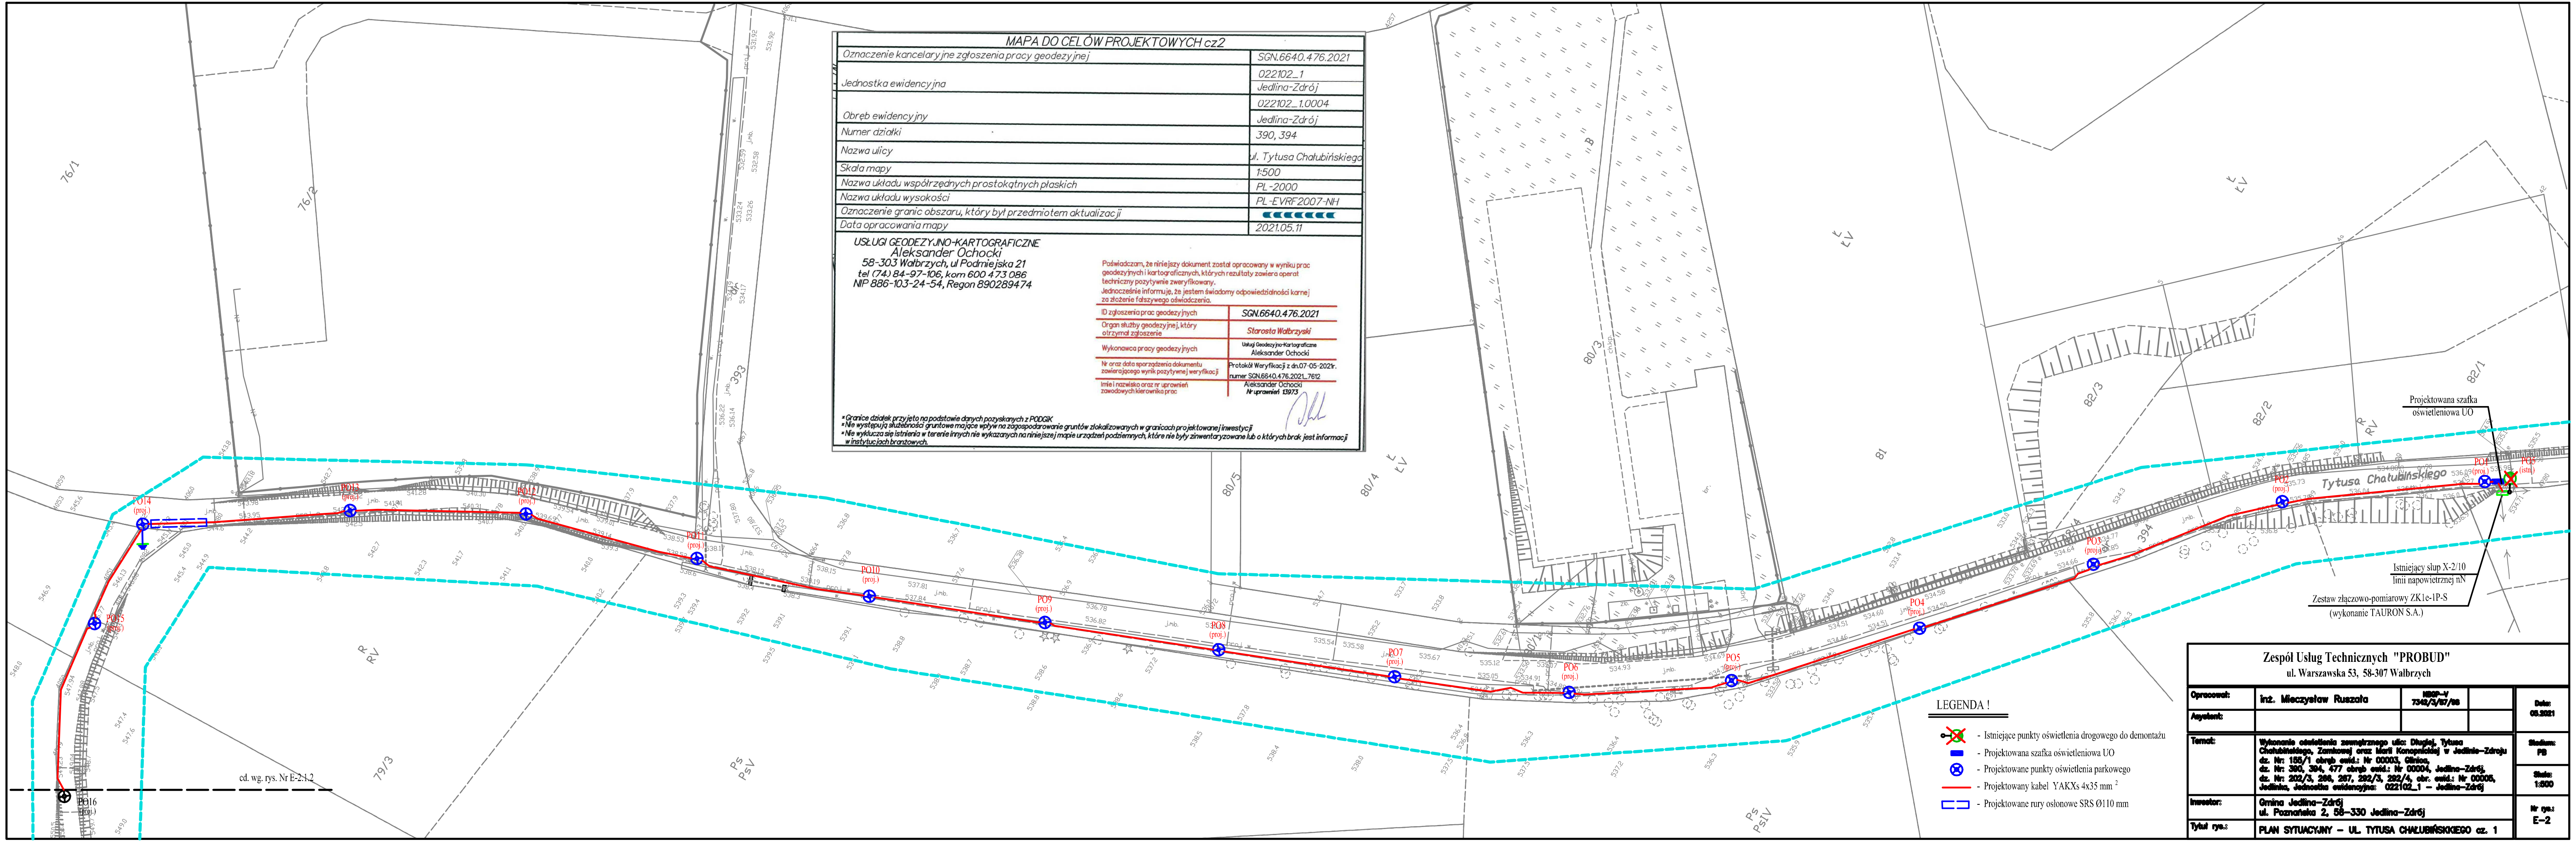

MAPA DO CELÓW PROJEKTOWYCH cz2

Oznaczenie kancelaryjne zgłoszenia pracy geodezyjnej	SGN.6640.476.2021
Jednostka ewidencyjna	022102_1 Jedlina-Zdrój
Obręb ewidencyjny	022102_1.0004 Jedlina-Zdrój
Numer działki	390, 394
Nazwa ulicy	ul. Tytusa Chałubińskiego
Skala mapy	1:500
Nazwa układu współrzędnych prostokątnych płaskich	PL-2000
Nazwa układu wysokości	PL-EVRF2007-NH
Oznaczenie granic obszaru, który był przedmiotem aktualizacji	
Data opracowania mapy	2021.05.11

USŁUGI GEODEZYJNO-KARTOGRAFICZNE
Aleksander Ochocki
58-303 Wałbrzych, ul Podmiejska 21
tel (74) 84-97-106, kom 600 473 086
NIP 886-103-24-54, Regon 890289474

Poświadczam, że niniejszy dokument został opracowany w wyniku prac geodezyjnych i kartograficznych, których rezultaty zawiera operat techniczny pozytywnie zweryfikowany.
Jednocześnie informuję, że jestem świadomy odpowiedzialności karnej za złożenie fałszywego oświadczenia.

ID zgłoszenia prac geodezyjnych	SGN.6640.476.2021
Organ służby geodezyjnej, który otrzymał zgłoszenie	Starosta Wałbrzyski
Wykonawca pracy geodezyjnych	Usługi Geodezyjno-Kartograficzne Aleksander Ochocki
Nr oraz data sporządzenia dokumentu zawierającego wynik pozytywnej weryfikacji	Protokół Weryfikacji z dn.07-05-2021r. numer SGN.6640.476.2021_7612
Imię i nazwisko oraz nr uprawnień zawodowych kierownika prac	Aleksander Ochocki Nr uprawnień 13973

* Granice działek przyjęto na podstawie danych pozyskanych z PODGiK
* Nie występują służebności gruntowe mające wpływ na zagospodarowanie gruntów zlokalizowanych w granicach projektowanej inwestycji
* Nie wyklucza się istnienia w terenie innych nie wykazanych na niniejszej mapie urządzeń podziemnych, które nie były zinwentaryzowane lub o których brak jest informacji w instytucjach branżowych.

Zespół Usług Technicznych "PROBUD"
ul. Warszawska 53, 58-307 Wałbrzych

Opracował:	inż. Mieczysław Ruszała	NBGP-V 7342/3/87/86	Data: 05.2021
Asystent:			
Temat:	Wykonanie oświetlenia zewnętrznego ulic: Długiej, Tytusa Chałubińskiego, Zamkowej oraz Marii Konopnickiej w Jedlinie-Zdroju dz. Nr: 155/1 obręb ewid.: Nr 00003, Glinica, dz. Nr: 390, 394, 477 obręb ewid.: Nr 00004, Jedlina-Zdrój, dz. Nr: 202/3, 286, 287, 292/3, 292/4, obr. ewid.: Nr 00005, Jedlina, Jednostka ewidencyjna: 022102_1 – Jedlina-Zdrój		Stadium: PB Skala: 1:500
Inwestor:	Gmina Jedlina-Zdrój ul. Poznańska 2, 58-330 Jedlina-Zdrój		Nr rys.: E-2
Tytuł rys.:	PLAN SYTUACYJNY – UL. TYTUSA CHAŁUBIŃSKIEGO cz. 1		