


PRZEKRÓJ KONSTRUKCYJNY - SKALA 1:25

km 0+040 - 0+152

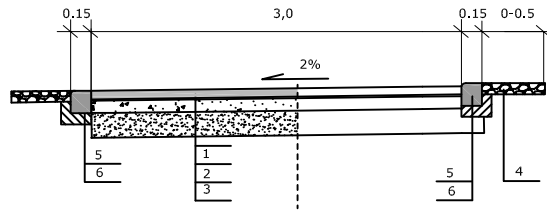


OPIS DO PRZEKROJU KONSTRUKCYJNEGO

1. WARSTWA ŚCIERALNA - kostka betonowa - gr. 8cm
2. PODBUDOWA Z KRUSZYWA KAMIENNEGO 0/31,5mm - gr.20cm
3. PODŁOŻE GRUNTOWE WZMOCNIONE STABILIZACJĄ do G1- gr.15cm
4. POBOCZE Z KRUSZYWA 0/31,5mm - gr. 10cm
5. OPORNIK BETONOWY 22X15X100 NA ŁAWIE BETONOWEJ - 0,06m³/mb
6. ŁAWA BETONOWA Z OPOREM C12/15 - gr.15cm

Nazwa i adres zamawiającego	GMINA JEDLINA ZDRÓJ ul. Poznańska 2, Jedlina-Zdrój		
Nazwa zadania	Przebudowa drogi gminnej dz. 16/17 ul. Północna w Jedlinie Zdroju		
Adres obiektu budowlanego	województwo: DOLNOŚLĄSKIE powiat: WALBRZYJSKI gmina: JEDLINA ZDRÓJ obręb: Jedlina-Zdrój numer ewidencyjny działki 16/17		
Nazwa i adres jednostki projektującej	GMINA JEDLINA ZDRÓJ ul. Poznańska 2, Jedlina-Zdrój		
	ROZBUDOWA	RS	DATA SPRAWOZDANIA
			15.06.2019
Opracował	inż. Zbigniew Stander		15.06.2019
Nazwa rysunku	PRZEKRÓJ KONSTRUKCYJNY		Skala 1:25 Nr rysunku 2.

PRZEKRÓJ KONSTRUKCYJNY - SKALA 1:25

km 0+000 - 0+040

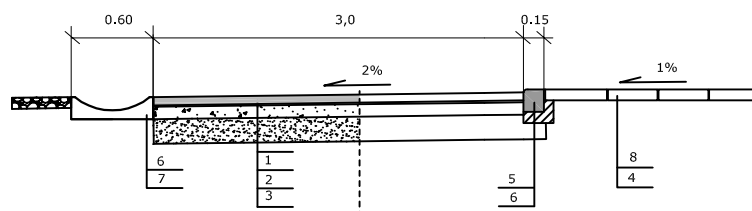

OPIS DO PRZEKROJU KONSTRUKCYJNEGO

1. WARSTWA ŚCIERALNA - kostka betonowa - gr. 8cm
2. PODBUDOWA Z KRUSZYWA KAMIENNEGO 0/31,5mm - gr.20cm
3. PODŁOŻE GRUNTOWE WZMOCNIONE STABILIZACJĄ do G1- gr.15cm
4. POBOCZE Z KRUSZYWA 0/31,5mm - gr. 10cm
5. OPORNIK BETONOWY 22X15X100 NA ŁAWIE BETONOWEJ - 0,06m³/mb
6. ŁAWA BETONOWA Z OPOREM C12/15 - gr.15cm
7. ŚCIEK KORYTKOWY BETONOWY 60X50cm
8. PŁYTA BETONOWA AŻUROWA - gr.8cm

Nazwa i adres zamawiającego	GMINA JEDLINA ZDRÓJ ul. Poznańska 2, Jedlina-Zdrój		
Nazwa zadania	Przebudowa drogi gminnej dz. 16/17 ul. Północna w Jedlinie Zdroju		
Adres obiektu budowlanego	województwo: DOLNOŚLĄSKIE powiat: WALBRZYJSKI gmina: JEDLINA ZDRÓJ obręb: Jedlina-Zdrój numer ewidencyjny działki 16/17		
Nazwa i adres jednostki projektującej	GMINA JEDLINA ZDRÓJ ul. Poznańska 2, Jedlina-Zdrój		
	ROZBUDOWA	RS	DATA SPRAWOZDANIA
			15.06.2019
Opracował	inż. Zbigniew Stander		15.06.2019
Nazwa rysunku	PRZEKRÓJ KONSTRUKCYJNY		Skala 1:25 Nr rysunku 2.