



PRZEKRÓJ KONSTRUKCYJNY

km 0+000 do km 0+040

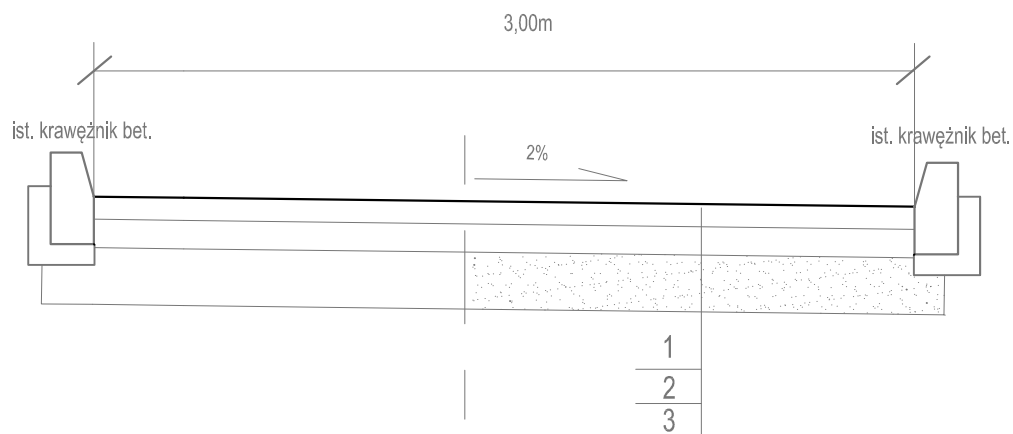

km 0+040 do km 0+080

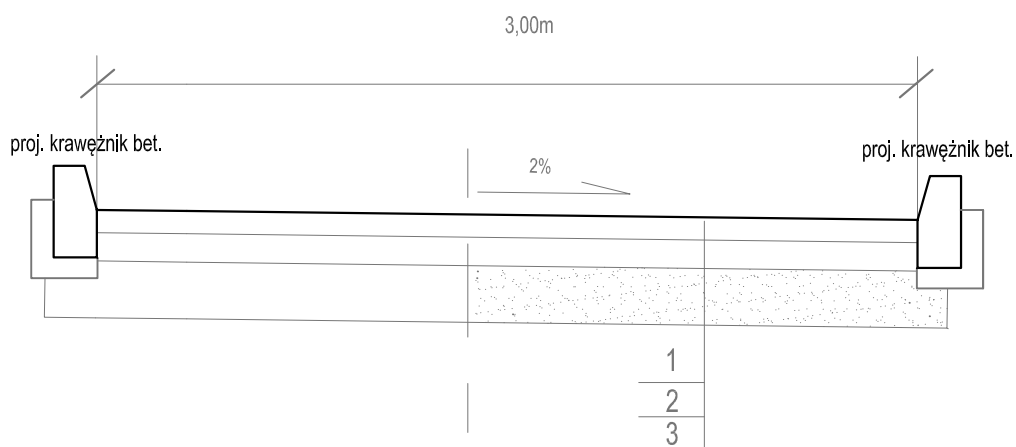

OPIS DO PRZEKROJU KONSTRUKCYJNEGO

1. NAWIERZCHNIA KOSTKA BRUKOWA BETONOWA
2. PODSYPKA CEMENTOWO-PIASKOWA 1:4
3. ISTNIEJĄCA PODBUDOWA Z KRUSZYWA MINERALNEGO

- gr. 8cm
- gr. 3cm

Nazwa i adres zamawiającego	GMINA JEDLINA ZDRÓJ ul. Poznańska 2 , Jedlina-Zdrój			
Nazwa zadania	Przebudowa nawierzchni na drodze dojazdowej do żłobka przy ul. Słowackiego 5 w Jedlinie-Zdrój			
Adres obiektu budowlanego	województwo: DOLNOŚLĄSKIE powiat: WAŁBRZYSKI gmina: JEDLINA ZDRÓJ obręb : 0004 Jedlina Zdrój numer ewidencyjny działki 356/1 ,			
Nazwa i adres jednostki projektującej	GMINA JEDLINA ZDRÓJ ul. Poznańska 2 , Jedlina-Zdrój			
	KONSTRUKCJA	PB	Data opracow.	Podpis
			wrzesień 2021	
Opracował	inż. Zbigniew Stander		wrzesień 2021	
Nazwa rysunku	Przekrój konstrukcyjny			Skala 1:50
				Nr rysunku 2.