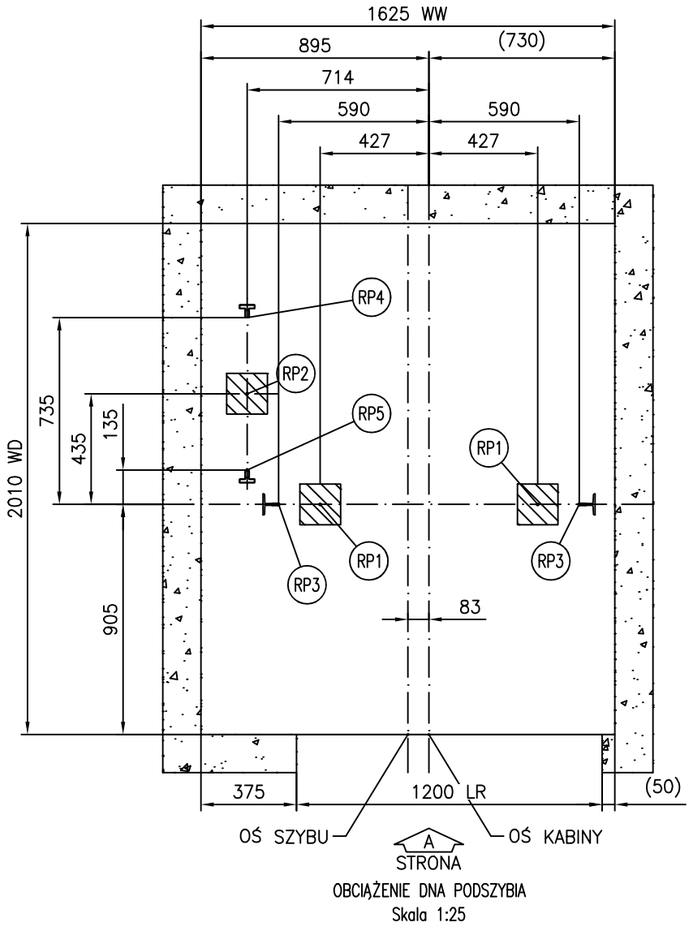

OBCIĄŻENIE DNA PODSZYBIA
Skala 1:25

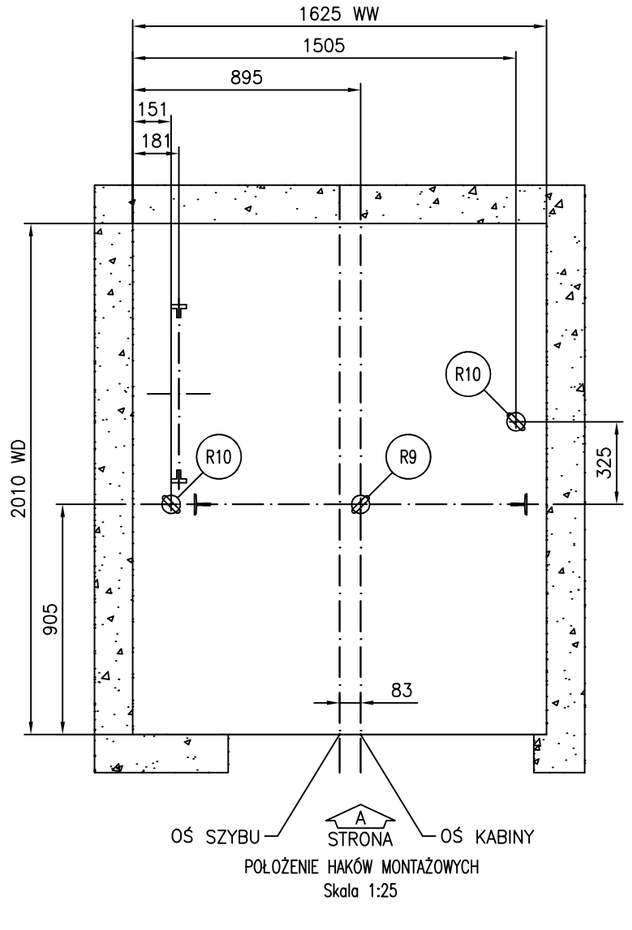

POŁOŻENIE HAKÓW MONTAŻOWYCH
Skala 1:25

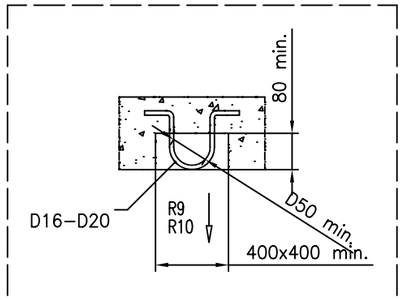

HAKI MONTAŻOWE
R9 – NOSNOŚĆ 20 kN
R10 – NOSNOŚĆ 15 kN

ZA HAKI ODPOWIEDZIALNOŚĆ PONOSI BUDOWA

NOSNOŚĆ HAKÓW MUSI BYĆ CERTYFIKOWANA PRZEZ BUDOWĘ ZGODNIE Z LOKALNYMI PRZEPISAMI

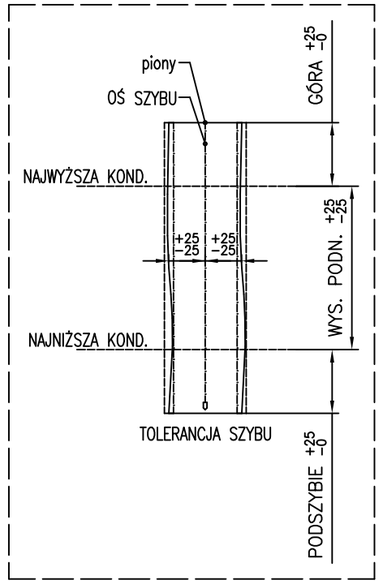

Maksymalne reakcje na dno podszybia: Numer urządzenia: 10020

Siła	Wartość (kN)	Wartość (kN)	Wartość (kN)	Wartość (kN)
RP1	29	–	–	–
RP2	45	–	–	–
RP3	20	–	–	–
RP4	9	–	–	–
RP5	1	–	–	–
RP6	–	–	–	–

Uwaga:
Wszystkie opisane siły to siły charakterystyczne. Siły pionowe RP3, RP4 i RP5 działają na dno podszybia stale. Siły RP1 i RP2 działają niejednocześnie i tylko w sytuacji awaryjnej najechania na zderzak kabiny (RP1) lub przeciwwagi (RP2).

DANE TECHNICZNE DŹWIGU: 10020

Norma	EN81–20			
Oznaczenie wg. KONE	PW08/10–19			
Typ dźwigu	Osobowy			
Udźwig nominalny	630 kg			
Ilość osób	8			
Prędkość nominalna	1 m/s			
Liczb. przyst./drzwi	3/3			
Wysokość podnoszenia	7480 mm			

Nazwa projektu: Budynek

Adres budowy: Jedlina Zdrój

Nazwa rysunku: RYSUNKI DLA BUDOWY

Numer urządzenia: T–0002179253

Nr FL	Nr rys.	Wersja	Strona
T–0002179253	T–0002179253–010–B–1–1	–	1 (4)